

SAHMYOOK UNIVERSITY


삼육대학교 바울관 지하1층 환경개선공사

Interior Design proposal 2024.05.00


Design proposal

Floor plan

■ B1F Floor Plan ■

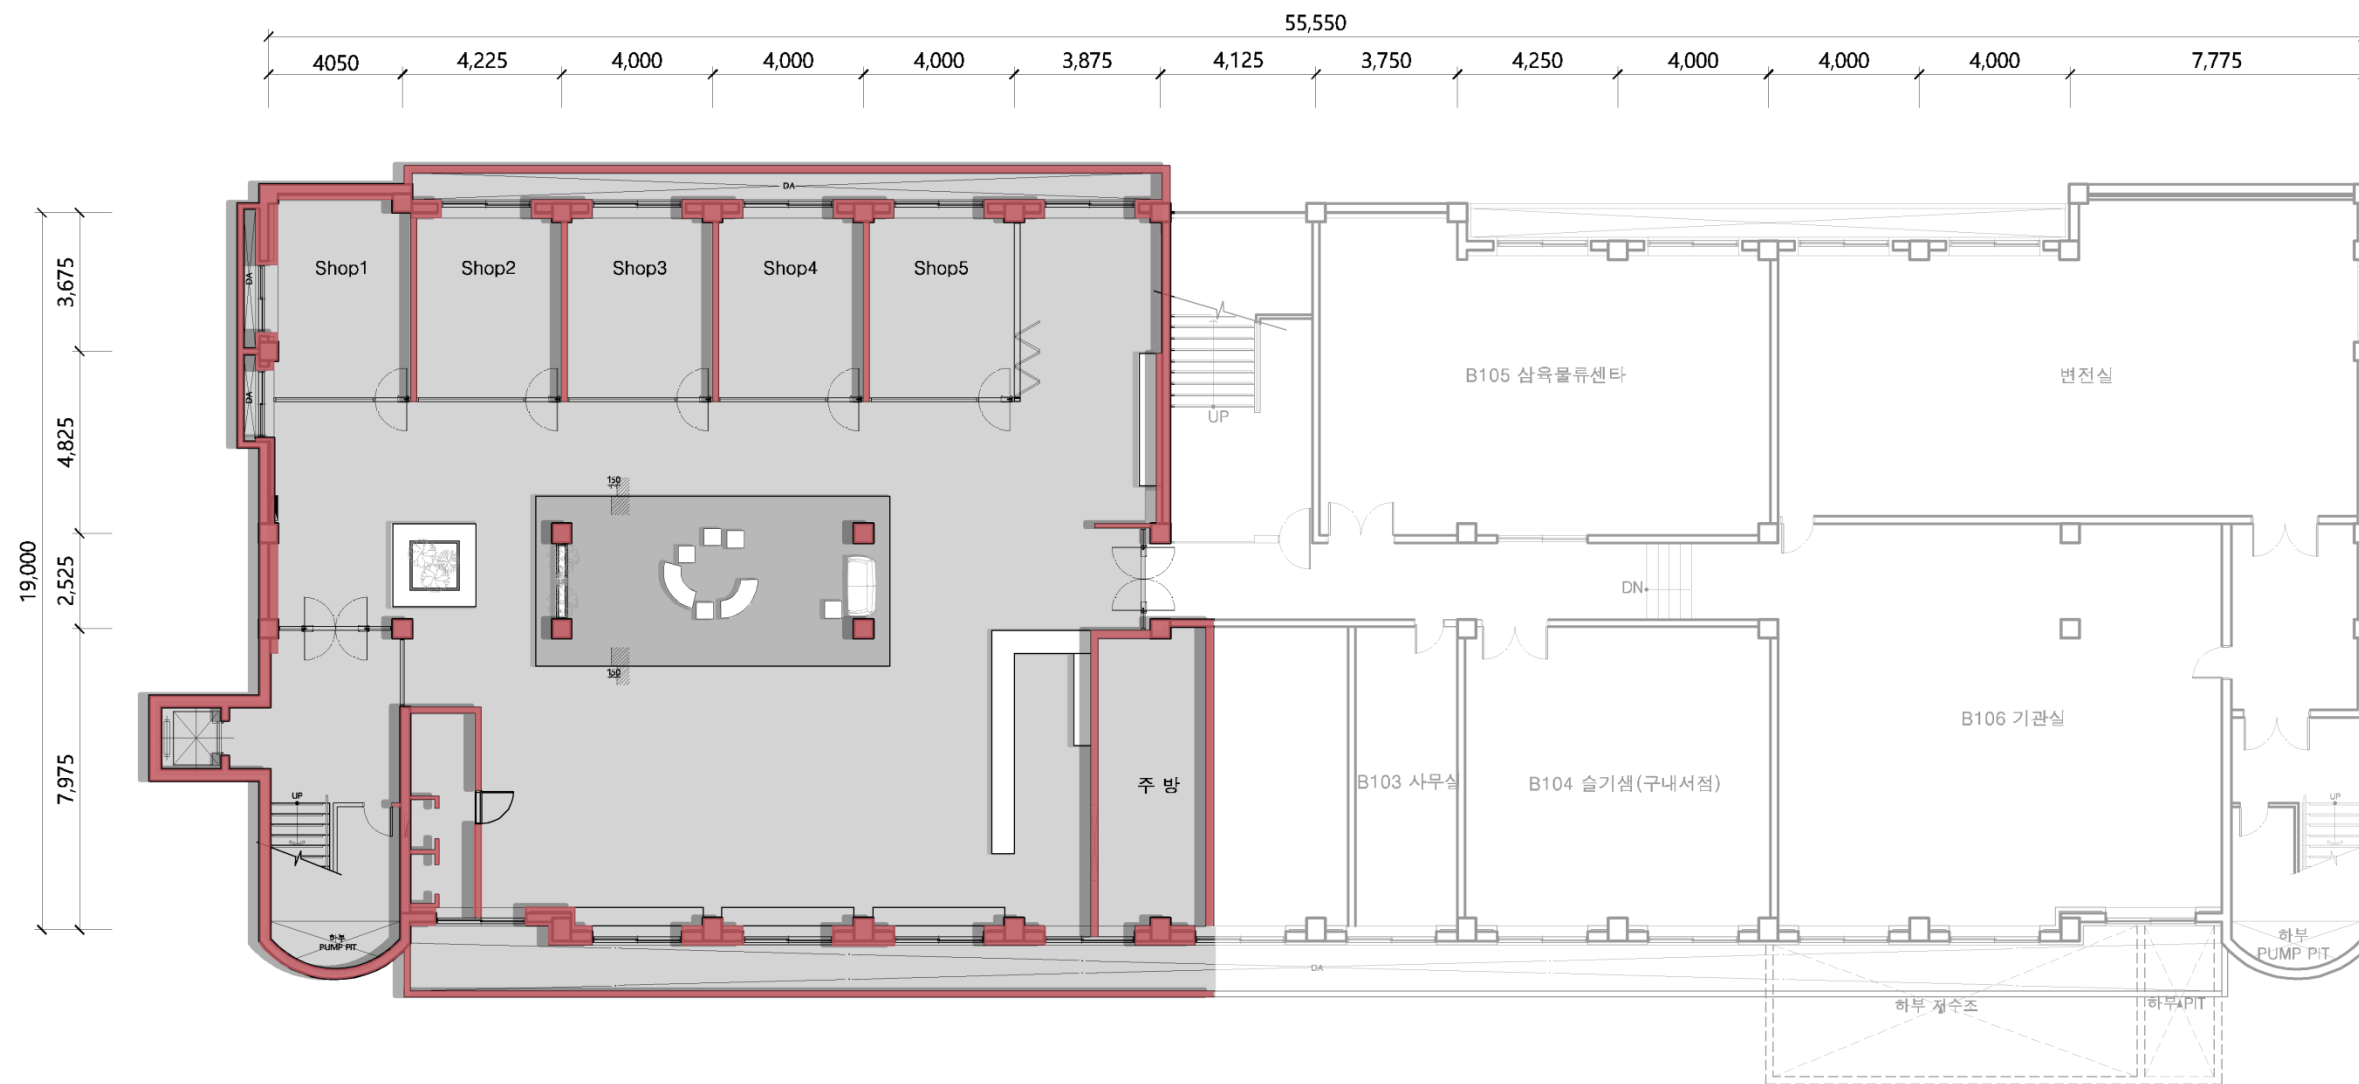

■ Site Photo ■

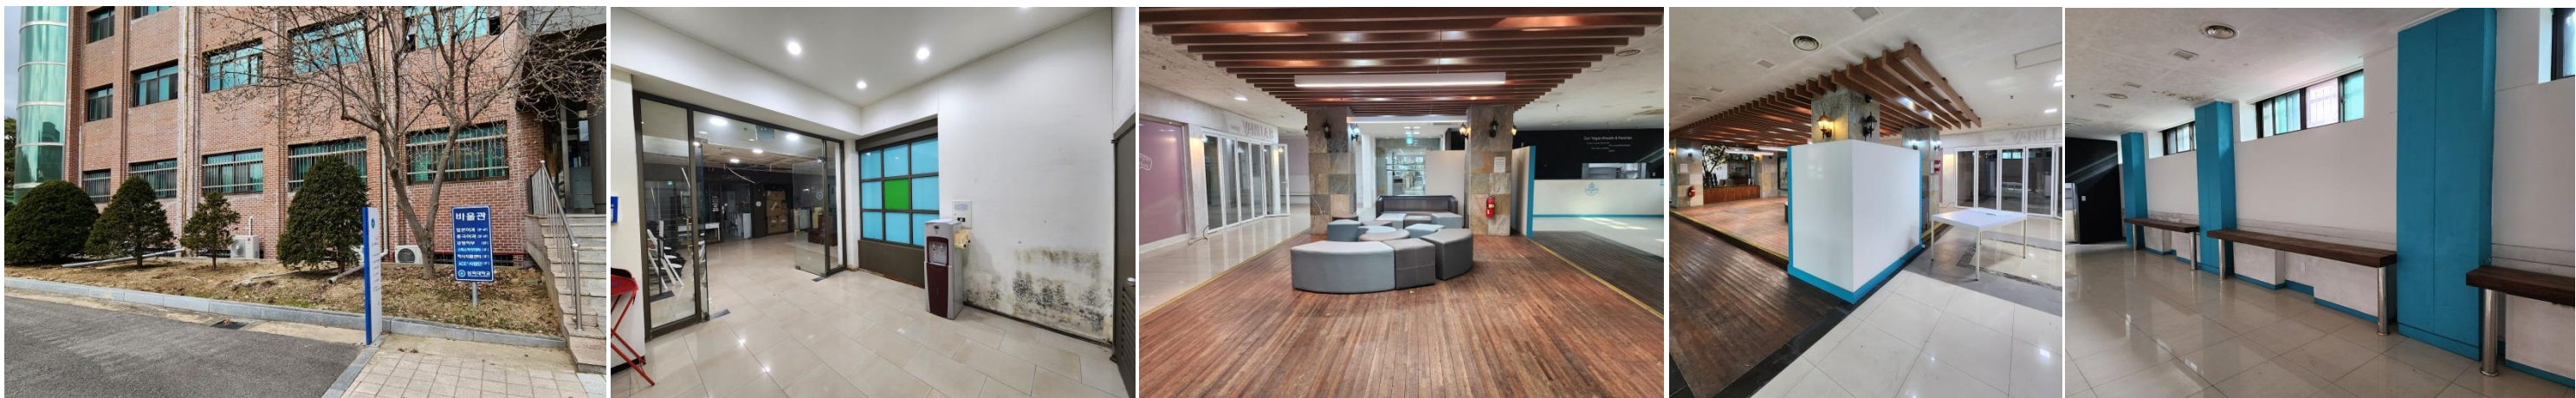


■ DRAWING LIST

SHEET NO.	DWG NO.	DRAWING NAME	SCALE
■ LIST			
000	I-LI-000	COVER	NONE
001	I-LI-001	DRAWING LIST	NONE
002	I-LI-002	ISOMETRIC	NONE
003	I-LI-003	PERSPECTIVE-1 (SUNKEN ZONE)	NONE
004	I-LI-004	PERSPECTIVE-2 (SUNKEN ZONE)	NONE
005	I-LI-005	PERSPECTIVE-3 (SUNKEN ZONE)	NONE
006	I-LI-006	PERSPECTIVE-4 (LOUNGE)	NONE
007	I-LI-007	PERSPECTIVE-5 (LOUNGE)	NONE
008	I-LI-008	PERSPECTIVE-6 (LOUNGE)	NONE
009	I-LI-009	GENERAL NOTE	NONE
010	I-LI-010	MATERIAL LIST-1	NONE
011	I-LI-011	MATERIAL LIST-2	NONE
■ PLAN			
012	I-PL-001	바울관 B1F DEMOLITION FLOOR PLAN	A3:1/150
013	I-PL-002	바울관 B1F DEMOLITION CEILING PLAN	A3:1/150
014	I-PL-003	바울관 B1F FLOOR PLAN - 변경전	A3:1/150
015	I-PL-004	바울관 B1F CEILING PLAN - 변경후	A3:1/150
016	I-PL-101	바울관 B1F PARTIAL FLOOR PLAN (SUNKEN ZONE)	A3:1/100
017	I-PL-102	바울관 B1F PARTIAL CONSTRUCTION PLAN (SUNKEN ZONE)	A3:1/100
018	I-PL-103	바울관 B1F PARTIAL WALL FINISH PLAN / PATTERN PLAN (SUNKEN ZONE)	
019	I-PL-201	바울관 B1F PARTIAL FLOOR PLAN (SUNKEN ZONE)	A3:1/100
020	I-PL-202	바울관 B1F PARTIAL CONSTRUCTION PLAN (LOUNGE)	A3:1/100
021	I-PL-203	바울관 B1F PARTIAL DRAINAGE PLAN (LOUNGE)	A3:1/100
022	I-PL-204	바울관 B1F PARTIAL WALL FINISH PLAN (LOUNGE)	A3:1/100
023	I-PL-205	바울관 B1F PARTIAL PATTERN PLAN (LOUNGE)	A3:1/100
024	I-PL-206	바울관 B1F PARTIAL SYMBOL PLAN (LOUNGE)	A3:1/100
025	I-PL-207	바울관 B1F PARTIAL CEILING PLAN (LOUNGE)	
■ ELEVATION			
026	I-EL-101	바울관 B1F ELEVATION-1 (SUNKEN ZONE)	A3:1/60
027	I-EL-102	바울관 B1F ELEVATION-2 (SUNKEN ZONE)	A3:1/60
028	I-EL-201	바울관 B1F ELEVATION-1 (방풍실)	A3:1/60
029	I-EL-202	바울관 B1F ELEVATION-2 (HOUSING ZONE)	A3:1/60
030	I-EL-203	바울관 B1F ELEVATION-3 (OPEN LOUNGE)	A3:1/60
031	I-EL-204	바울관 B1F ELEVATION-4 (OPEN LOUNGE)	A3:1/60
032	I-EL-205	바울관 B1F ELEVATION-5 (OPEN LOUNGE)	A3:1/60
033	I-EL-206	바울관 B1F ELEVATION-6 (ELEV. HALL)	A3:1/60
■ DETAIL			
034	I-DE-101	FLOOR DETAIL-1	A3:1/6
035	I-DE-102	FLOOR DETAIL-2	A3:1/6

[illegible][illegible]

1. 외부벽체 컷팅 철거 및 창호 철거
2. 외부 D/A 및 계단형성 부분 철거
3. 공사영역안 창호, 유리 및 출입구도아 ,프레임 철거
4. SHOP1.~5. 벽체 및 창호 유리,폴딩도아 철거
5. 주방 내부 타일 벽체 ,바닥 철거
6. 주방 내부 집기일체 철거 및 반출
7. 주방 천정 A/L SMC 철거
8. 주방 닥트 철거
9. 바닥 폴리싱 타일 및 바닥몰탈 철거
10. 천정 경량철골 및 석고보드 철거
11. 바닥 단마루 및 마루 바닥 철거
12. 내부 집기, 붙박이가구 철거 및 반출
13. 플랜트 박스[2개소] 철거
14. 팬코일 철거
- [철거후 배관 이음매 축소 조정 및 막음 처리]
15. 에어컨 ,등기구, 배선기구,소방기구,스피커 철거
16. 천정고에서 층고 사이 모든 불필요한 배관,배선 모두 정리 및 철거
- [사용하지 않는 벽체 분전함 철거]
17. 천정 원형등박스 및 천정 우드갤러리 구조물 철거
18. 냉난방 실외기 철거 및 반출
19. 외벽 우수관 철거
20. 천정 닥트 철거
21. 엘리베이터 홀 바닥 및 벽체, 천정 철거
22. 도시가스관 철거 및 시공결과 필증제출
23. 와이파이,보안시설, 카메라 탈착 후 재설치
24. 공사영역안 불필요한것은 모두철거및 반출

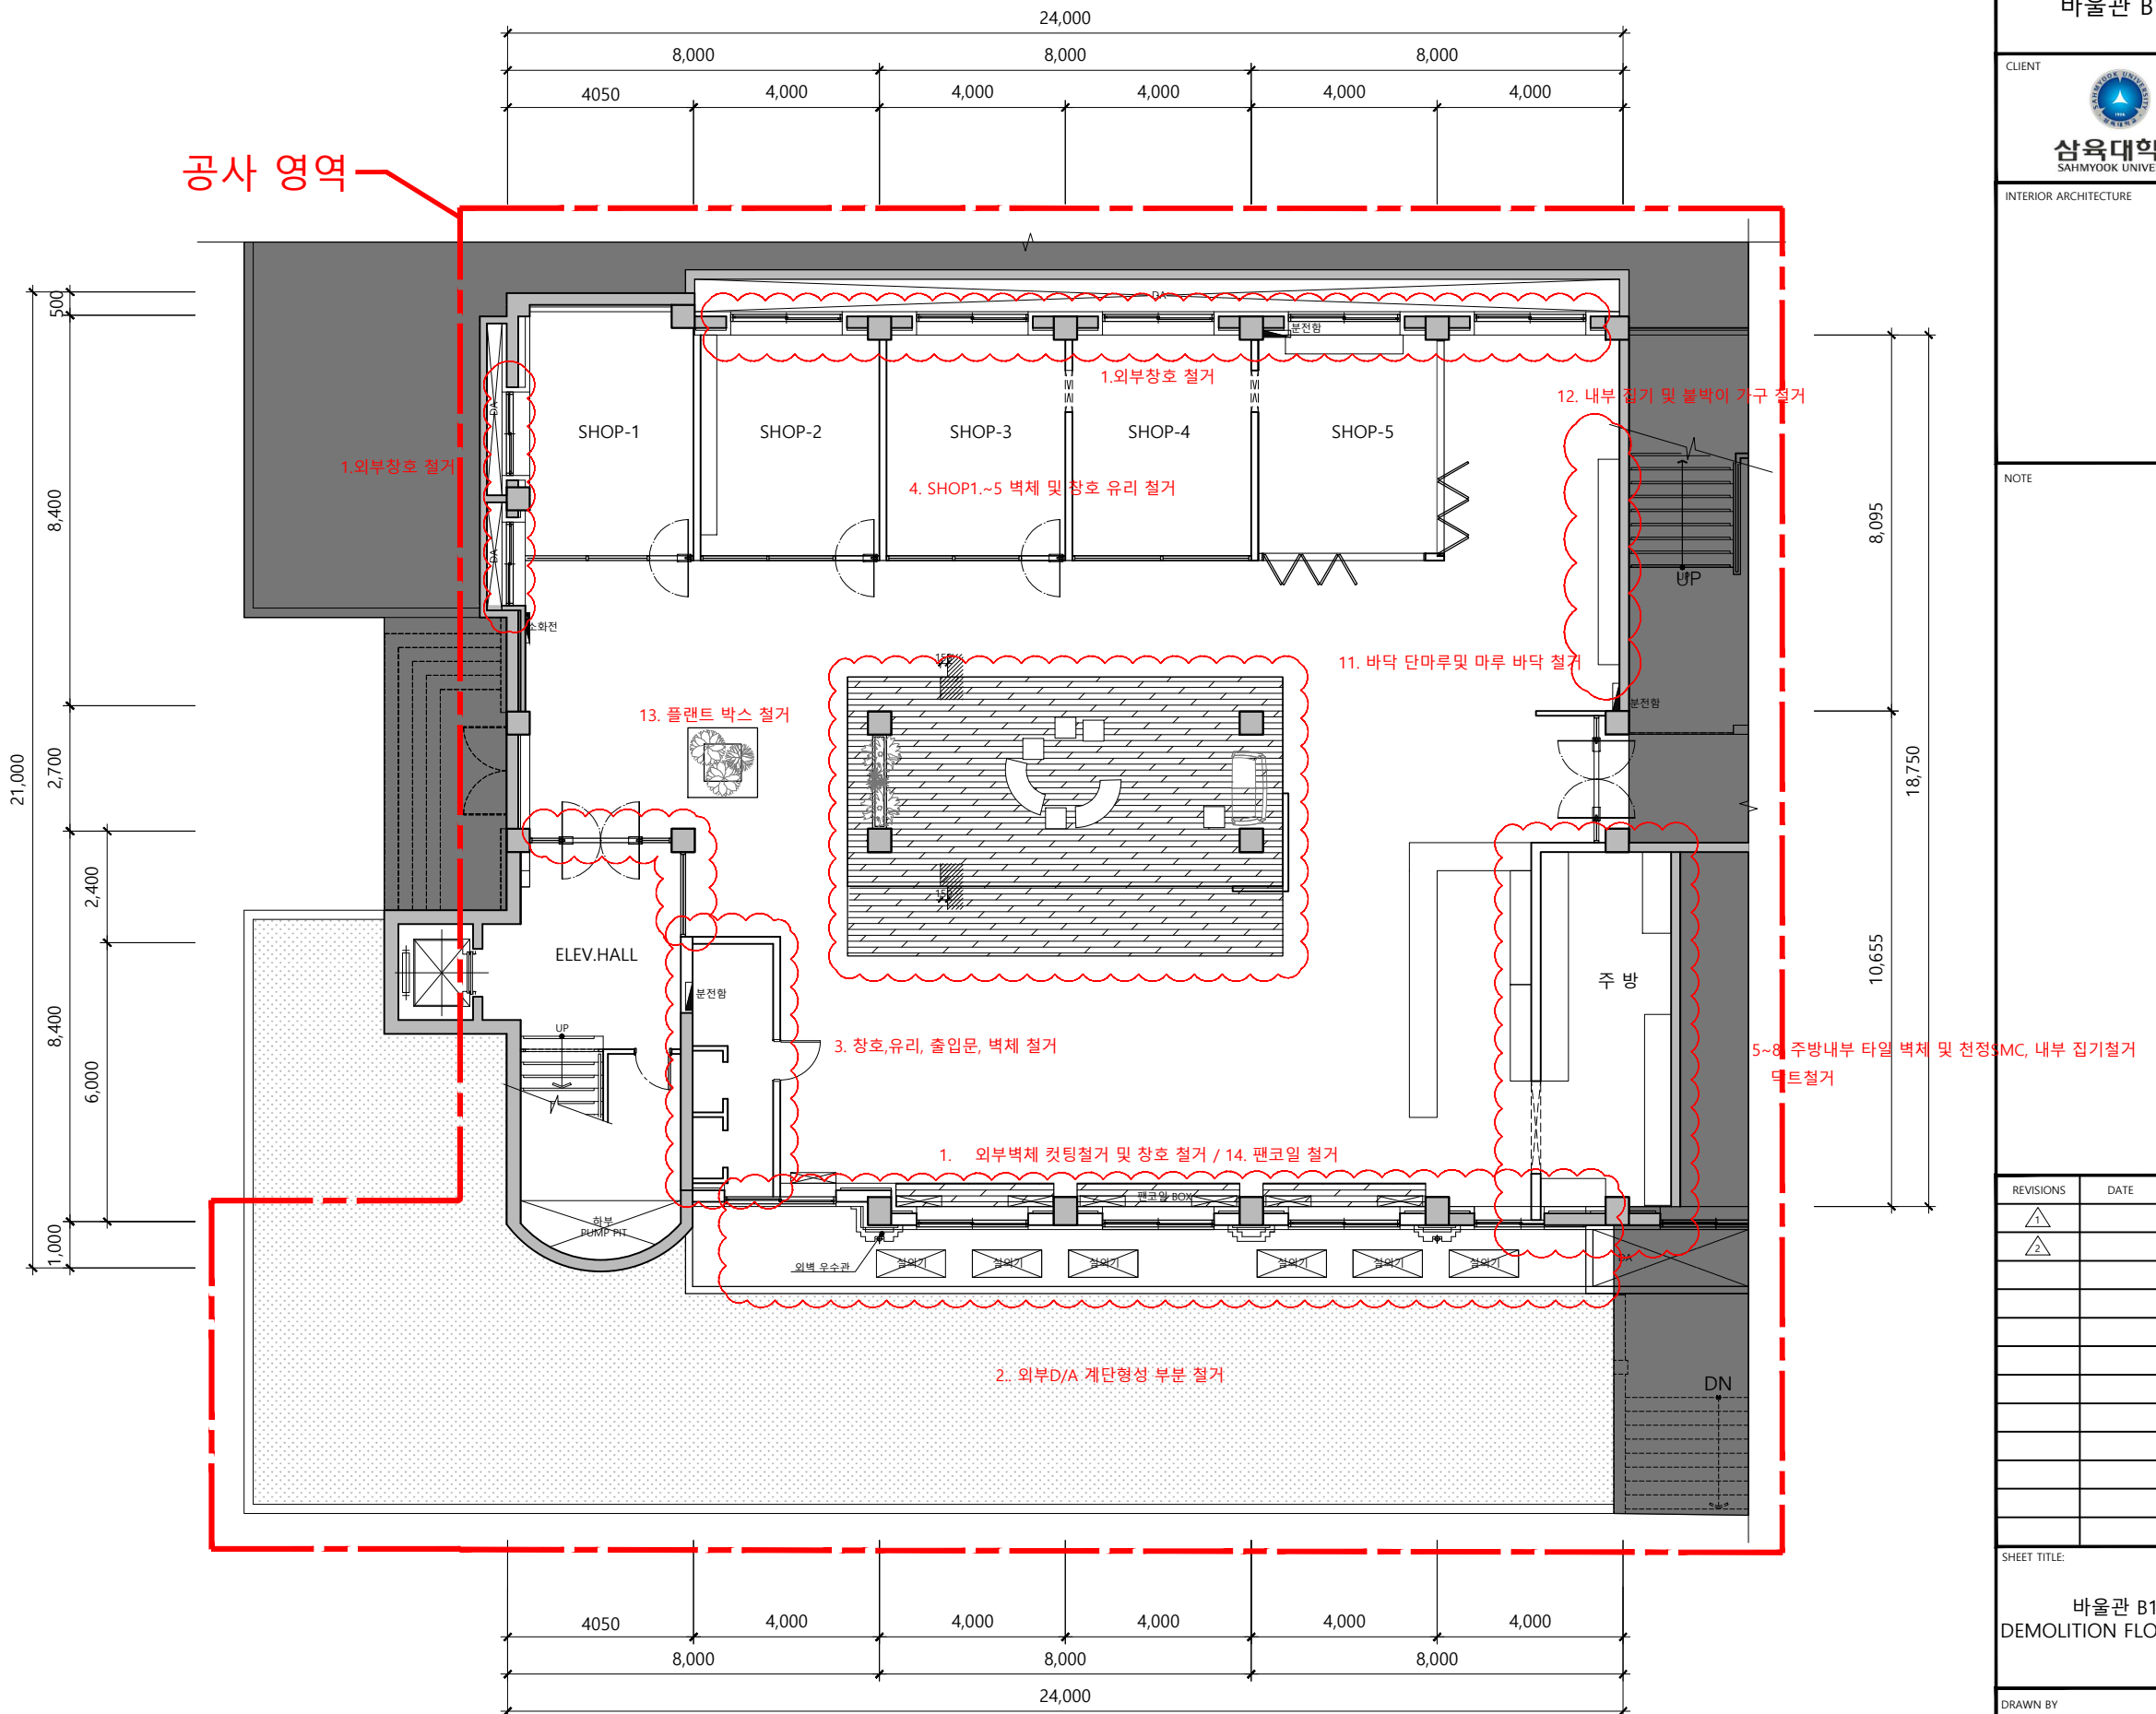

PROJECT		
삼육대학교 바울관 B1F		
CLIENT		
 삼육대학교 SAHMYOOK UNIVERSITY		
INTERIOR ARCHITECTURE		
NOTE		
MC, 내부 집기철거		
REVISIONS	DATE	REMARK
①		
②		
SHEET TITLE:		
바울관 B1F DEMOLITION FLOOR PLAN		
DRAWN BY		
CHECKED BY		
SCALE	A3: 1/150	
DATE	2024. 05.	
DRAWING NO	SHEET NO	
I-PL-001	012	